ZMĚNA Č.2 ÚZEMNÍHO PLÁNU NIVNICE

VÝKRES DOPRAVNÍ A TECHNICKÉ INFRASTRUKTURY (ZMĚNA)

1:5000

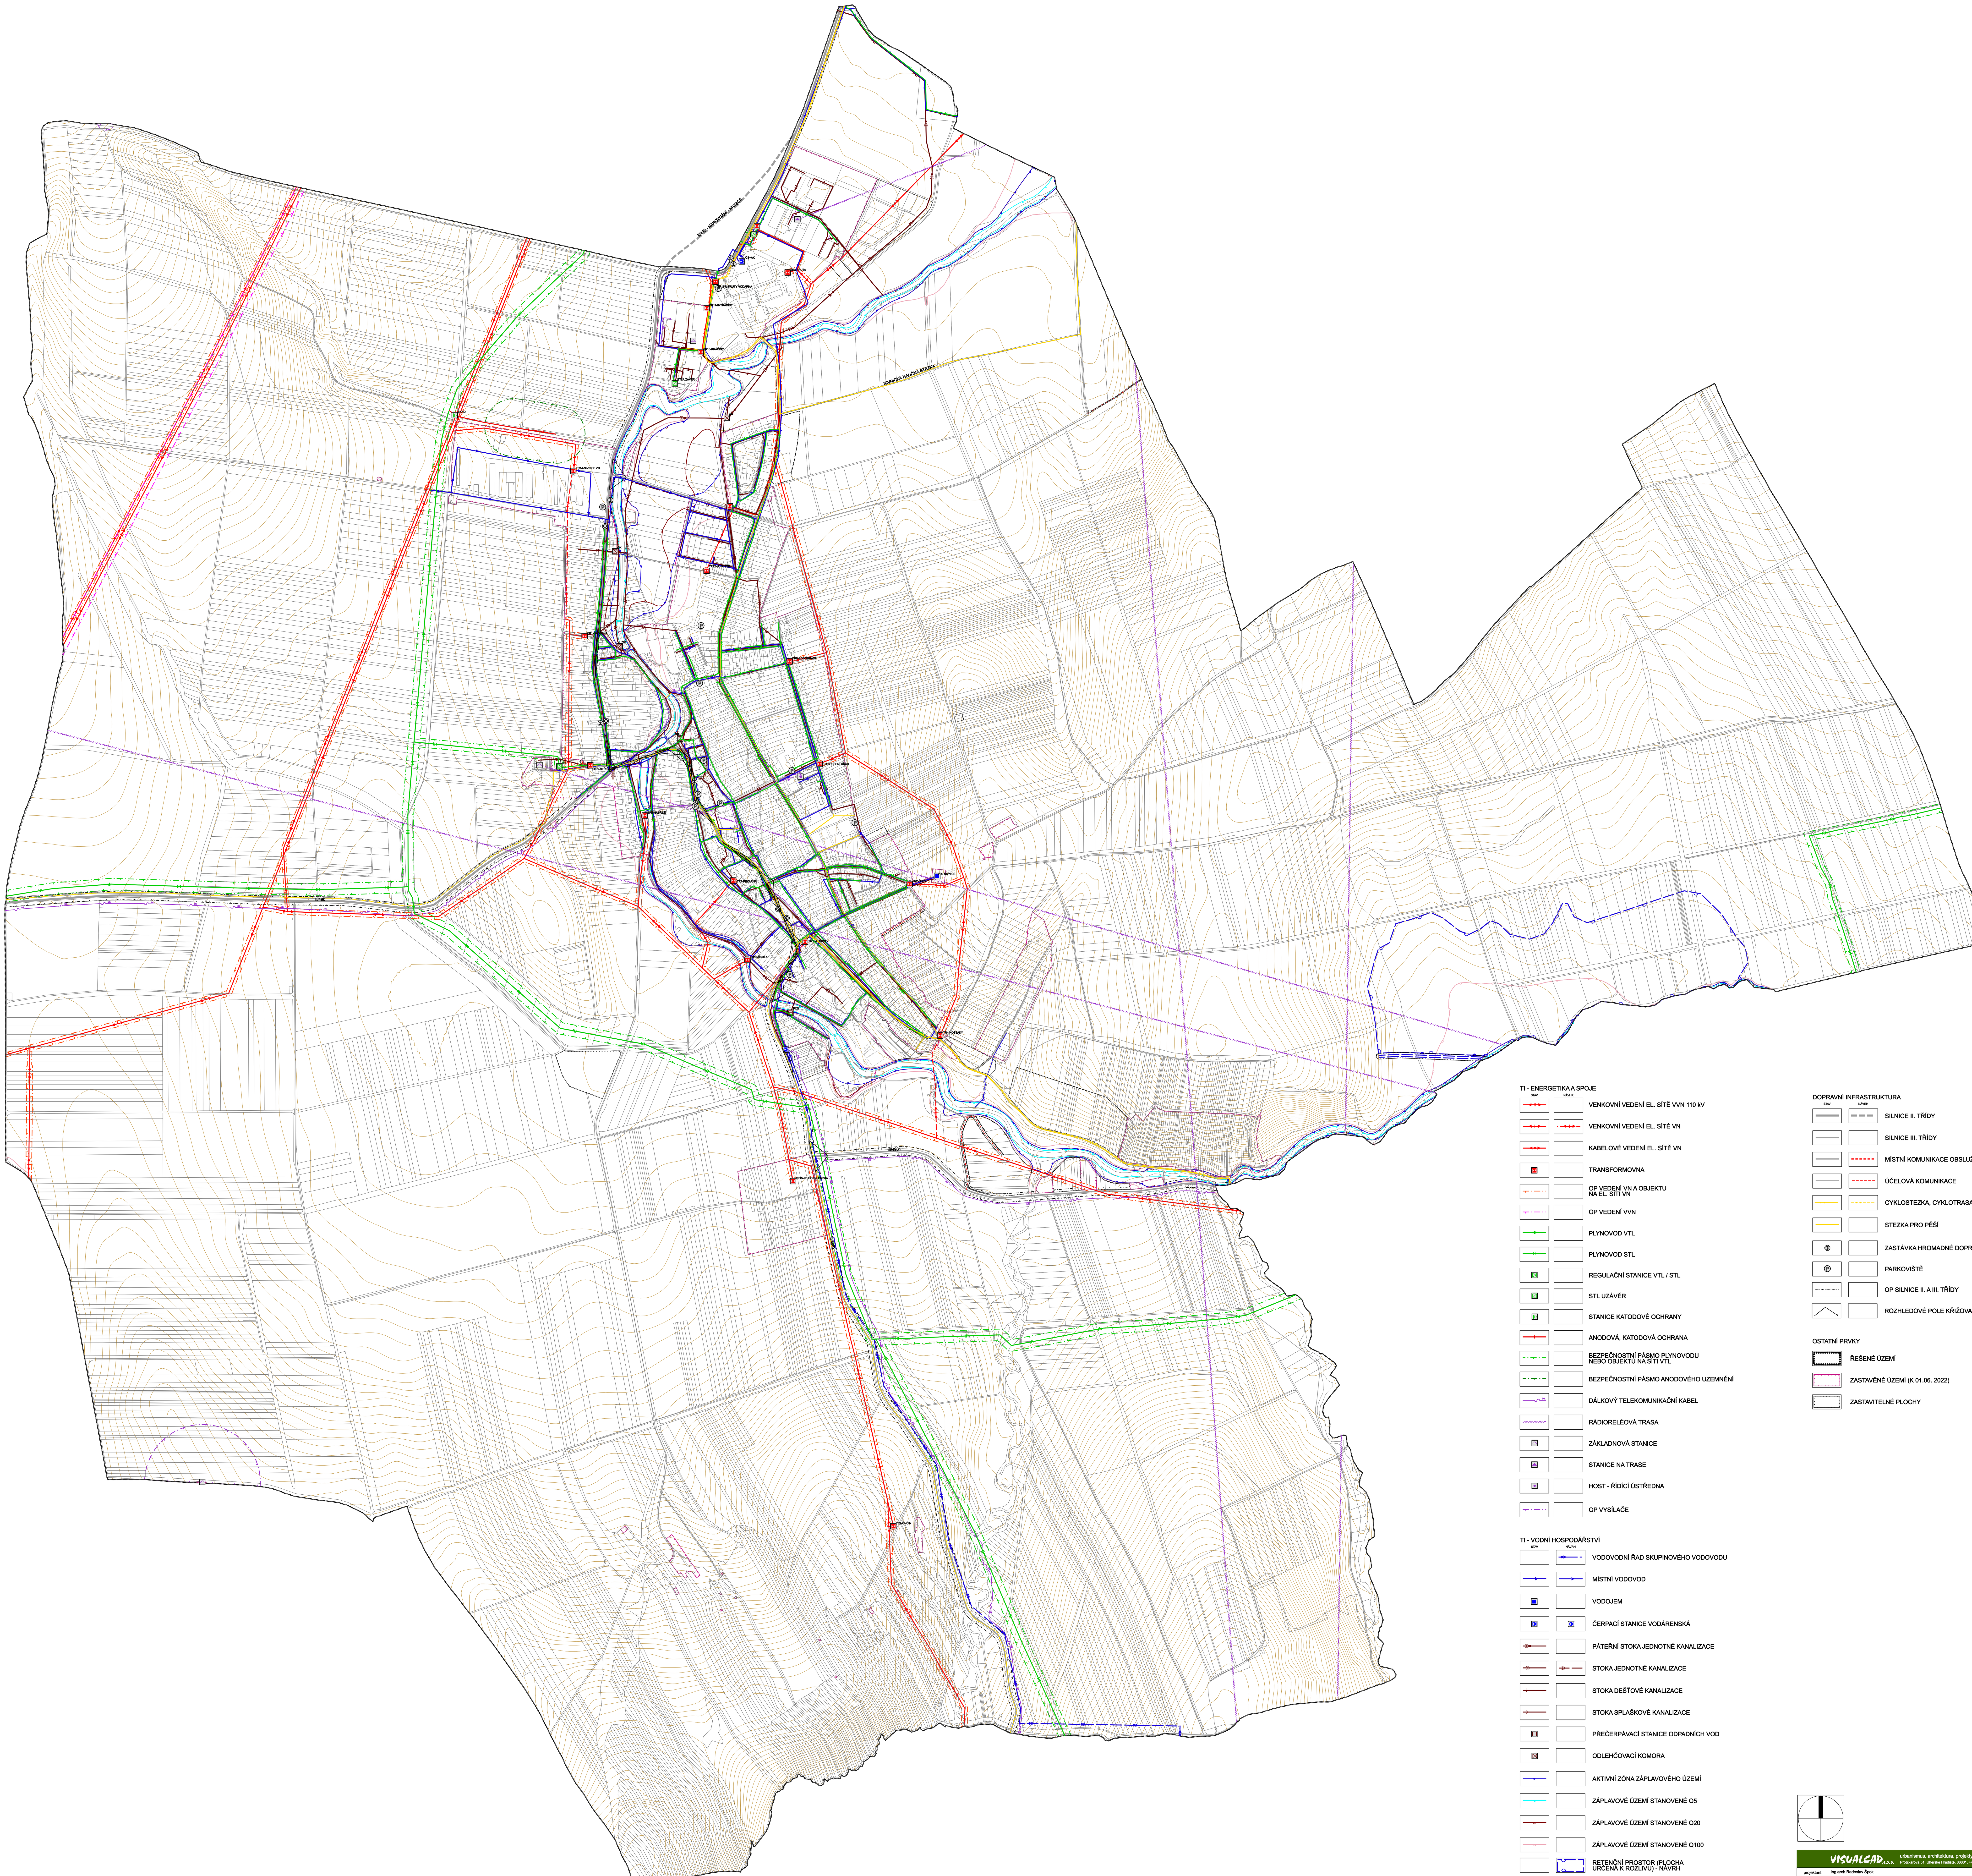

TI - ENERGETIKA A SPOJE

STAV | NÁVRH

- VENKOVNÍ VEDENÍ EL. SÍTĚ VVN 110 kV
- VENKOVNÍ VEDENÍ EL. SÍTĚ VN
- KABELOVÉ VEDENÍ EL. SÍTĚ VN
- TRANSFORMOVNA
- OP VEDENÍ VN A OBJEKTU NA EL. SÍTI VN
- OP VEDENÍ VVN
- PLYNOVOD VTL
- PLYNOVOD STL
- REGULAČNÍ STANICE VTL / STL
- STL UZÁVĚR
- STANICE KATODOVÉ OCHRANY
- ANODOVÁ, KATODOVÁ OCHRANA
- BEZPEČNOSTNÍ PÁSMO PLYNOVODU NEBO OBJEKTU NA SÍTI VTL
- BEZPEČNOSTNÍ PÁSMO ANODOVÉHO UZEMNĚNÍ
- DÁLKOVÝ TELEKOMUNIKAČNÍ KABEL
- RÁDIORELÉOVÁ TRASA
- ZÁKLADNOVÁ STANICE
- STANICE NA TRASE
- HOST - ŘÍDÍCÍ ÚSTŘEDNA
- OP VYSÍLAČE

TI - VODNÍ HOSPODÁŘSTVÍ

STAV | NÁVRH

- VODOVODNÍ ŘAD SKUPINOVÉHO VODOVODU
- MÍSTNÍ VODOVOD
- VODOJEM
- ČERPACÍ STANICE VODÁRENSKÁ
- PÁTEŘNÍ STOKA JEDNOTNÉ KANALIZACE
- STOKA JEDNOTNÉ KANALIZACE
- STOKA DEŠŤOVÉ KANALIZACE
- STOKA SPLAŠKOVÉ KANALIZACE
- PŘEČERPÁVACÍ STANICE ODPADNÍCH VOD
- ODLEHČOVACÍ KOMORA
- AKTIVNÍ ZÓNA ZÁPLAVOVÉHO ÚZEMÍ
- ZÁPLAVOVÉ ÚZEMÍ STANOVENÉ Q5
- ZÁPLAVOVÉ ÚZEMÍ STANOVENÉ Q20
- ZÁPLAVOVÉ ÚZEMÍ STANOVENÉ Q100
- RETENČNÍ PROSTOR (PLOCHA URČENÁ K ROZLIVU) - NÁVRH
- PROTIPOVODŇOVÁ HRÁZ
- PROTIEROZNÍ PŘÍKOP

DOPRAVNÍ INFRASTRUKTURA

STAV | NÁVRH

- SILNICE II. TŘÍDY
- SILNICE III. TŘÍDY
- MÍSTNÍ KOMUNIKACE OBSLUŽNÍ
- ÚČELOVÁ KOMUNIKACE
- CYKLOSTEZKA, CYKLOTRASA
- STEZKA PRO PĚŠÍ
- ZASTÁVKA HROMADNÉ DOPRAVY OSOB
- PARKOVIŠTĚ
- OP SILNICE II. A III. TŘÍDY
- ROZHLEDOVÉ POLE KŘIŽOVATKY

OSTATNÍ PRVKY

- ŘEŠENÉ ÚZEMÍ
- ZASTAVĚNÉ ÚZEMÍ (K 01.06. 2022)
- ZASTAVITELNÉ PLOCHY

Příloha č. 4 - II.2

VISUALCAD, s.r.o. urbanismus, architektura, projekty staveb, interiéry
Protzkarova 51, Uherské Hradiště, 68601, +420 608 888 574, info@visualcad.cz, visualcad.cz

projektant:	Ing.arch.Radoslav Špok	číslo zakázky:	vis-2021-05
vypracoval:	Mgr. Martin Turčínek	formát:	1600 x 1500
pořizovatel	Městský úřad Uherský Brod	datum:	12/2022
objednatel:	Obec Nivnice		
akce:	ZMĚNA Č.2 ÚZEMNÍHO PLÁNU NIVNICE	měřítko:	1:5000
obsah:	VÝKRES DOPRAVNÍ A TECHNICKÉ INFRASTRUKTURY (ZMĚNA)	číslo výkresu:	II.2