


Plán společných zařízení

LEGENDA

STAV	NÁVRH	PRVEK
		HRANICE KÚ
		HRANICE OBLVODU KPÚ
HC 1	HC 1	POLNÍ CESTA HLAVNÍ
VC 1	VC 1	POLNÍ CESTA VEDLEJŠÍ
DC 1	DC 1	POLNÍ CESTA DOPLNKOVÁ - NEZPEVNĚNÁ (kategorie 3/20)
X	X	PROPUSTEK, MOST
BI	BI	BROD
PR11	PR16	PŘÍKOP, PRŮLEH
		ZASAKOVACÍ PÁS, PROTIEROZNÍ MEZ
		MÍSTNÍ KOMUNIKACE
		SILNICE I. třídy
		VODNÍ NÁDRŽ
RBC1	RBC2	REGIONÁLNÍ BIOCENTRUM
LBC1	LBC2	LOKÁLNÍ BIOCENTRUM
NBKC1	NBKC2	NADREGIONÁLNÍ BIODROR
RBK1	RBK2	REGIONÁLNÍ BIODROR
LBK1	LBK2	LOKÁLNÍ BIODROR
IP1	IP2	INTERAKČNÍ PRVEK
		NADREGIONÁLNÍ ÚSES (mimo obvod KPÚ)
		REGIONÁLNÍ ÚSES (mimo obvod KPÚ)
		LOKÁLNÍ ÚSES (mimo obvod KPÚ)
		NÁVRH NA ZATRAVNĚNÍ
		ZATRAVNĚNÍ (doporučené)
		VYLOUČENÍ EROZNĚ NEBEZP. PLODIN (doporučení)
		Ploštiny
		POMÍSTNÍ NÁZVOSLOVÍ
		ZAMĚŘENÍ SKUTEČNÉHO STAVU

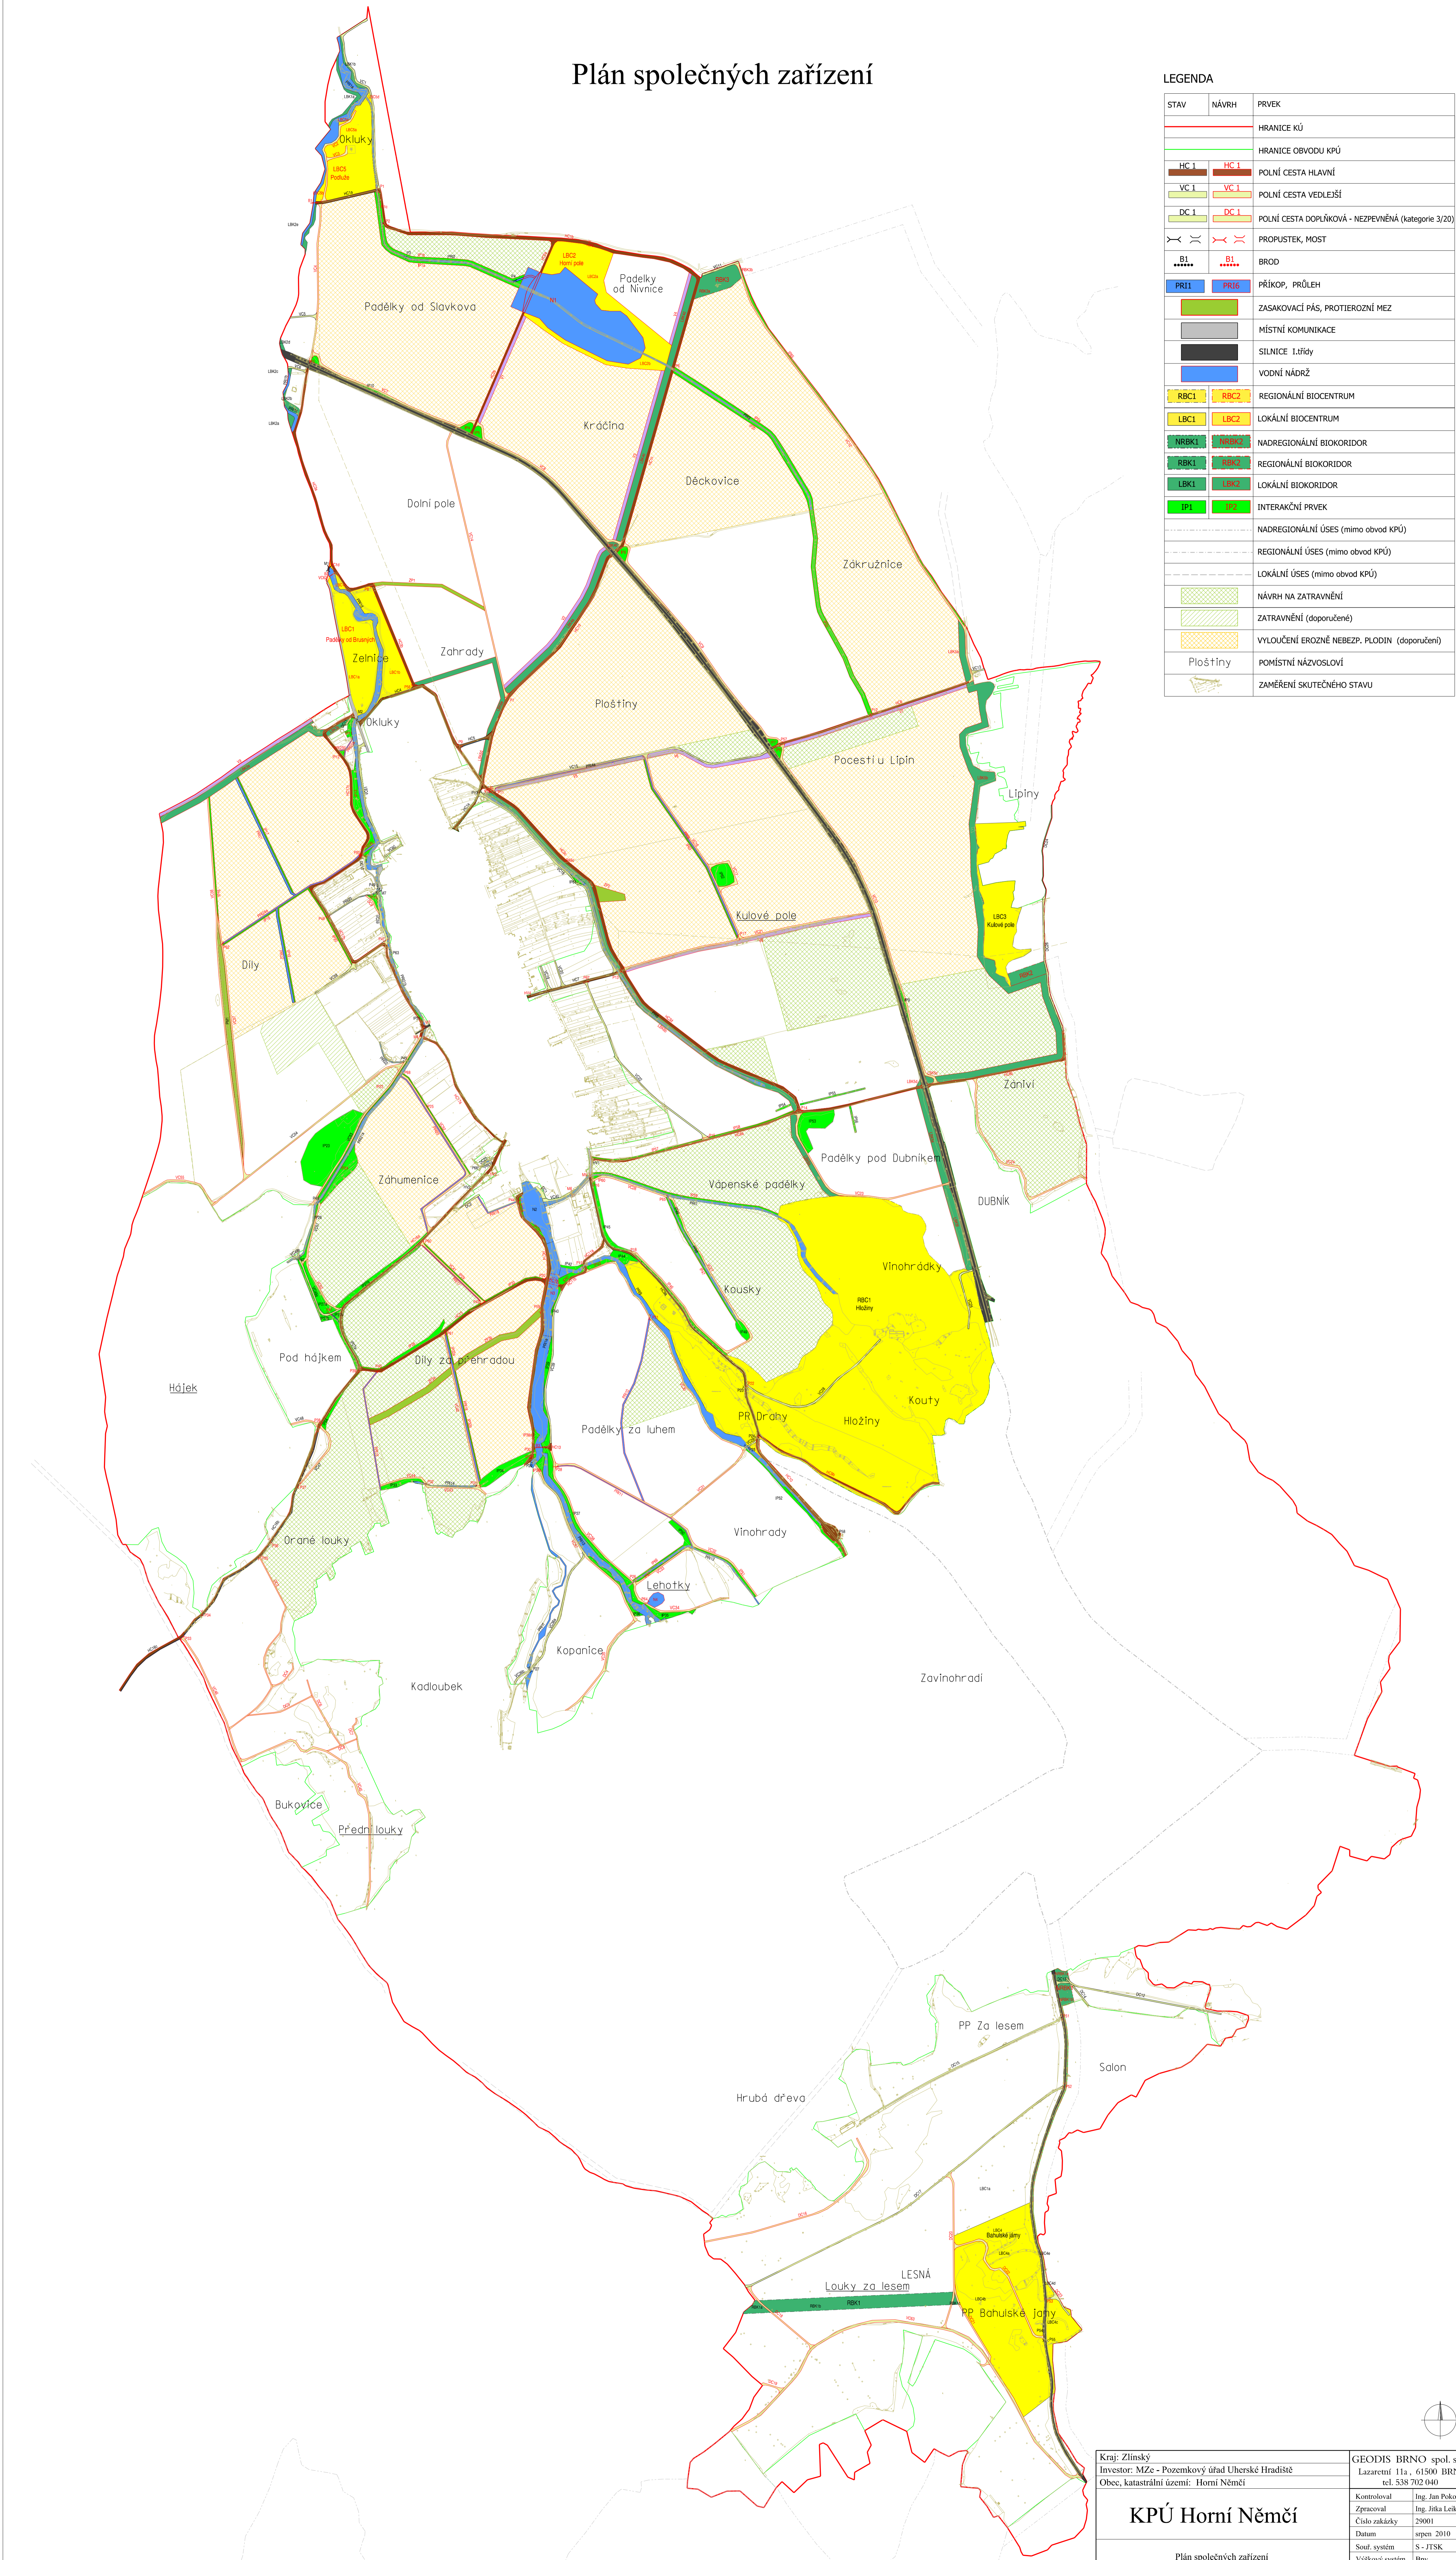

Kraj: Zlínský	Investor: MZ - Pozemkový úřad Uherské Hradiště	Obec, katastrální území: Horní Němčí	GEODIS BRNO spol. s r.o. Lazaretní 11a, 61500 BRNO tel. 538 702 040
KPÚ Horní Němčí			Kontroloval: Ing. Jan Pokorný
			Zpracoval: Ing. Jitka Lešková
			Číslo zakázky: 25001
			Datum: srpen 2010
			Souř. systém: S - JTSK
Plán společných zařízení			Výškový systém: Bpv
			Metříko: 1:10 000